



PLANTA BAIXA PAV. PAVIMENTO TIPO X3
 A: 667,19 m²
 ESC 1:75

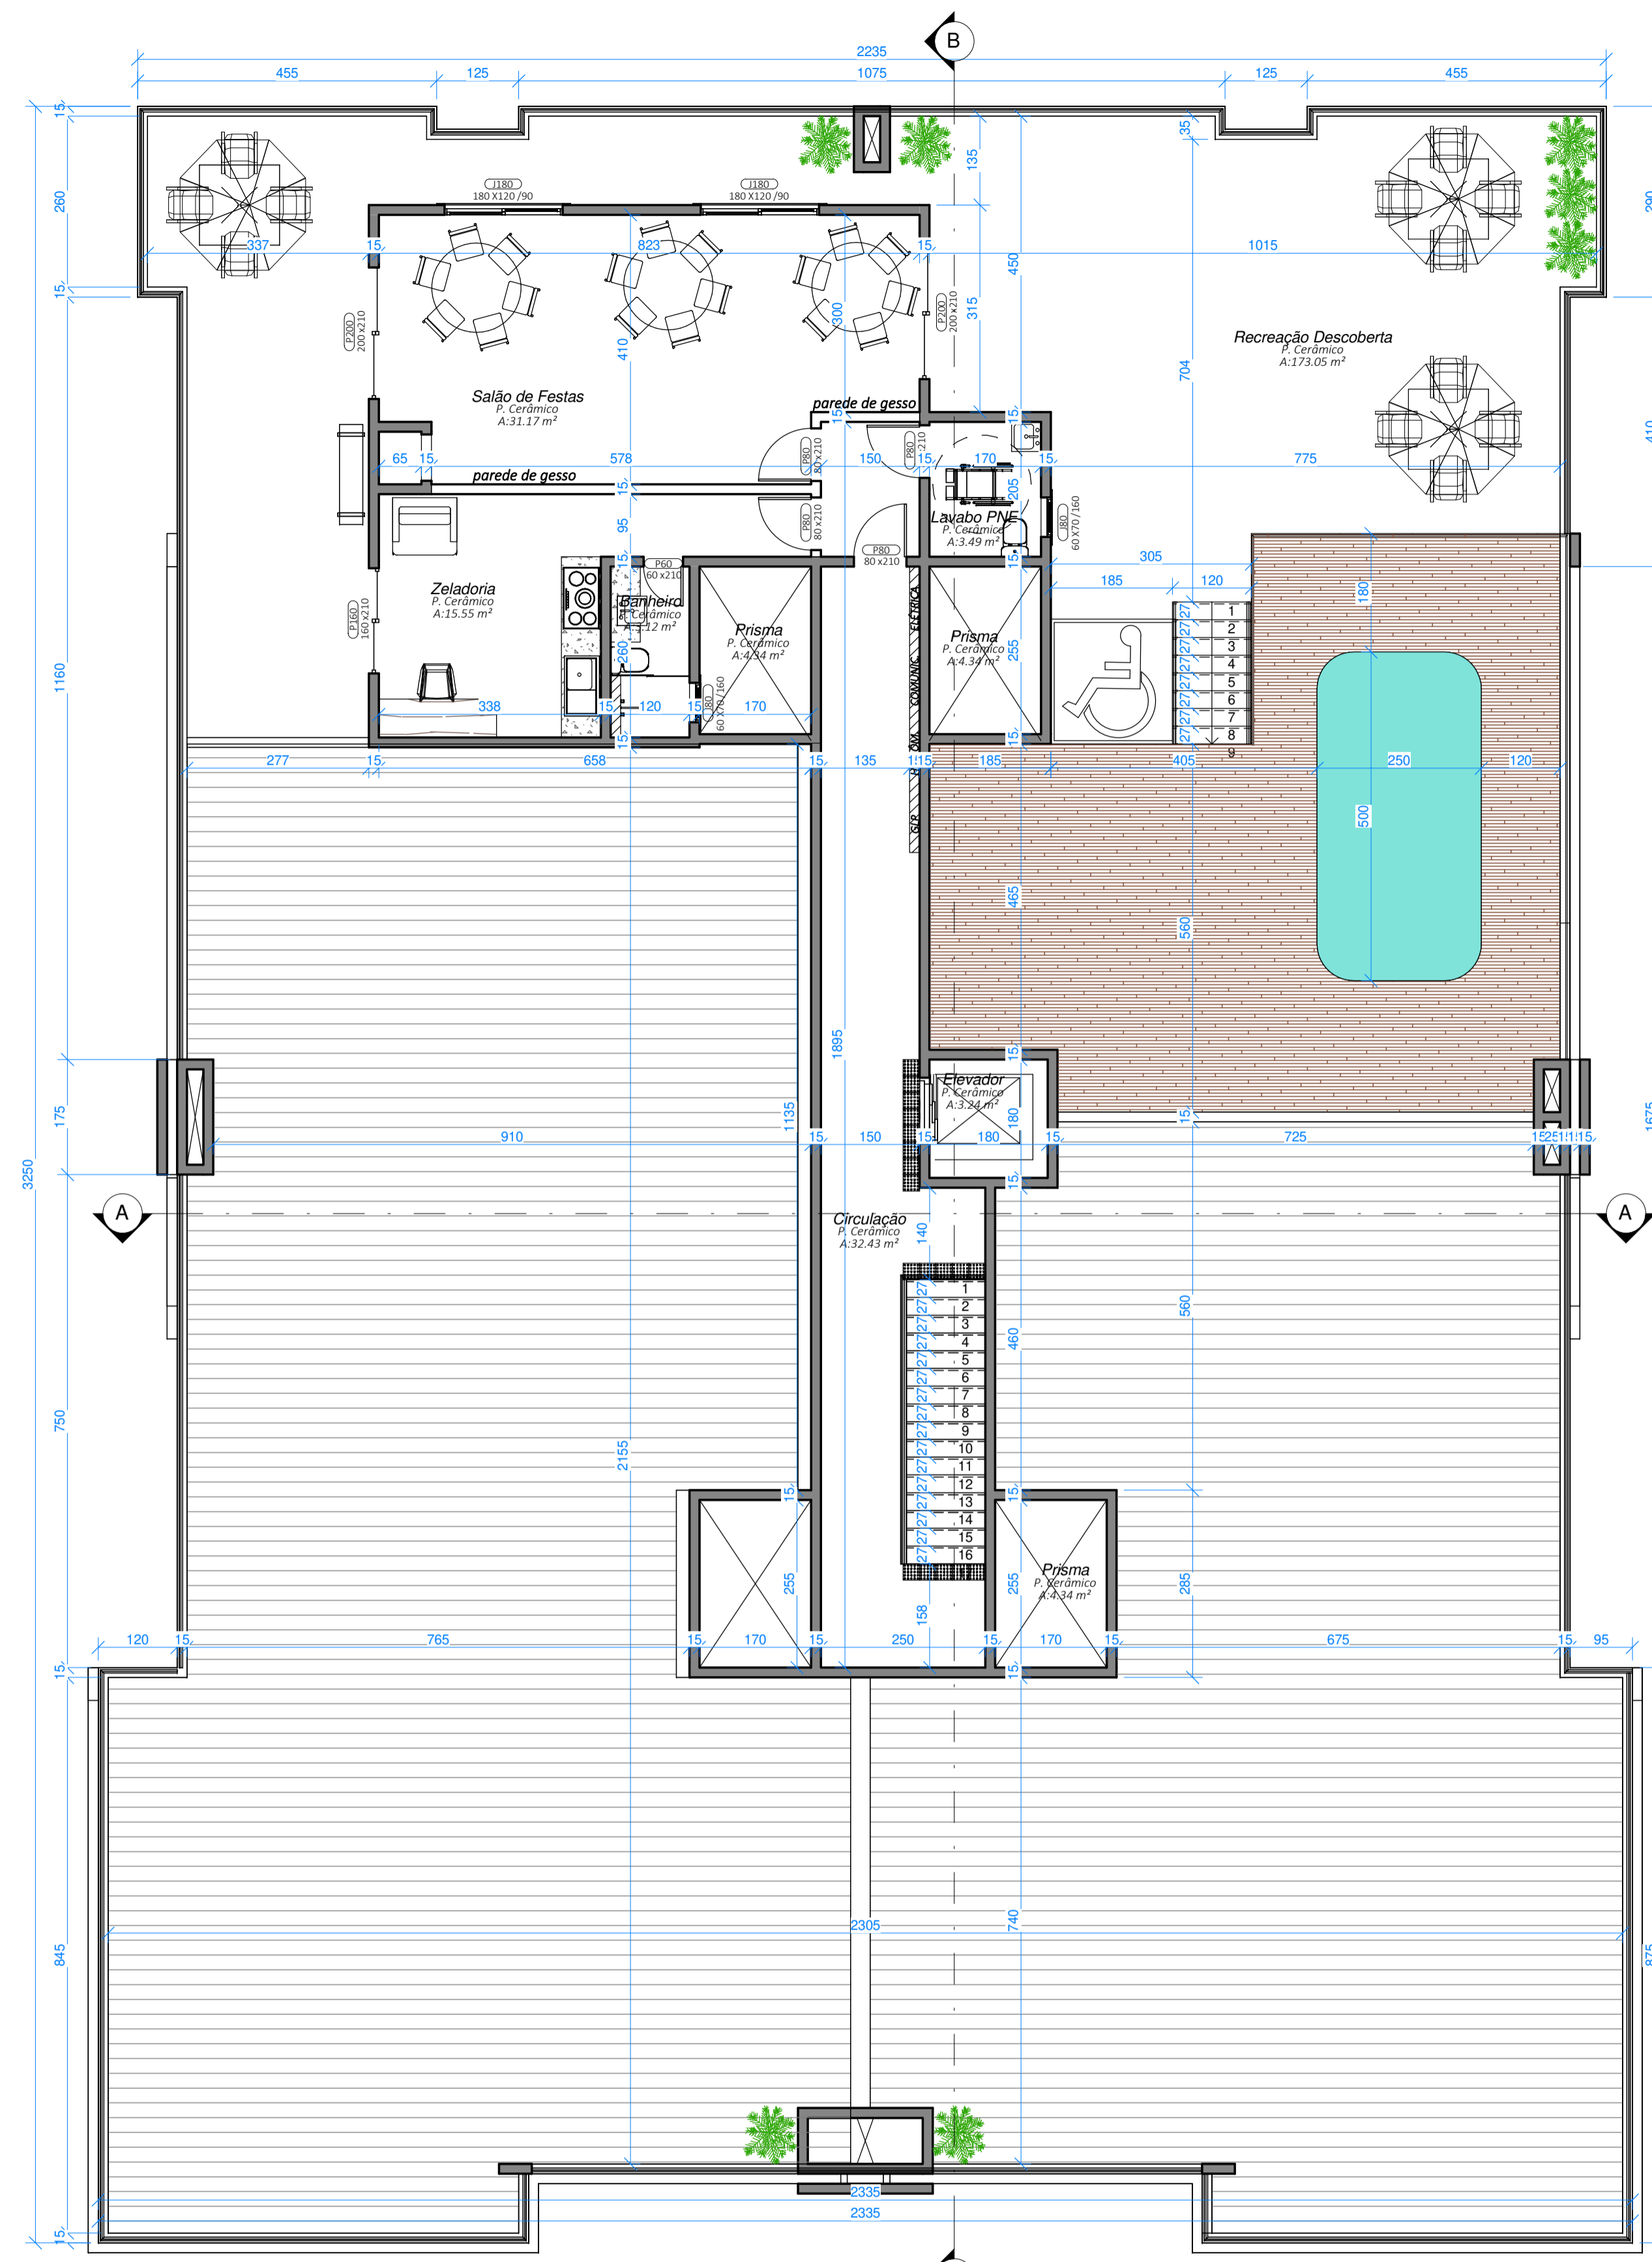

PLANTA BAIXA PAV. PAVIMENTO ÁTICO
 A: 290,85 m²
 ESC 1:75

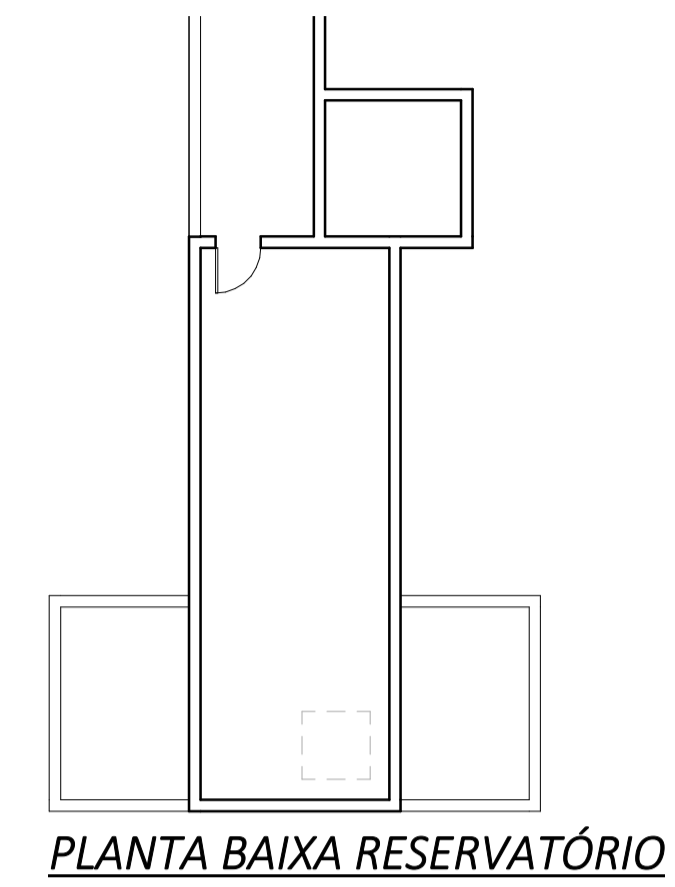

Projert Art Arquitetura e Engenharia Ltda
 Rua: Luiz Elias Daux, 65 SL 07 - CEP 88058-512
 Centro Comercial Boulevard
 Ingleses - Florianópolis / SC
 Fone: (48) 3204 8500
 E-mail: contato@projertart.eng.br
 Site: www.projertart.eng.br

Projeto: ARQUITETÔNICO	Prancha: 02/04
Outra: Residencial MULTIFAMILIAR	Arquivo: 23-2018
Endereço: R. Brisamar, Ingleses, Fpolis/SC - Insc. Imob.: 24.19.076.0407.001-873	Data: 10/07/2019
Especificações: Planta Baixa Pav. Tipo x3, Pavimento Ático	Revisão: 03
	Escala: As Indicadas
	Esc. Pót.: 1:5
	Área: 2931,54 m²
	Obs:
Prop.: Cliente: Anna Carolina Almeida Soares Eirell - ME CNPJ/CPF: 27.990.462/0001-50	Resp. Tec. Projeto e Execução: Cleverson Castanho Ferreira Engº Civil - CREA-SC 063.444-0
	Desenho: Dafne Landmann

DIRETOS AUTORAIS RESERVADOS